

COMMUNE DE COLOMBIER GRANDE SALLE




Pierre Steffen
 Architecte hes-gan
 Guillaume-Farel 20
 2003 Neuchâtel 3



Case postale 173
 Tél. 032 857 29 12
 Fax 032 857 29 38
p_steffen@bluewin.ch
www.architecte-steffen.ch

PLAN REZ SECTEUR SCENE

Echelle 1:100
 Date 12.03.2008

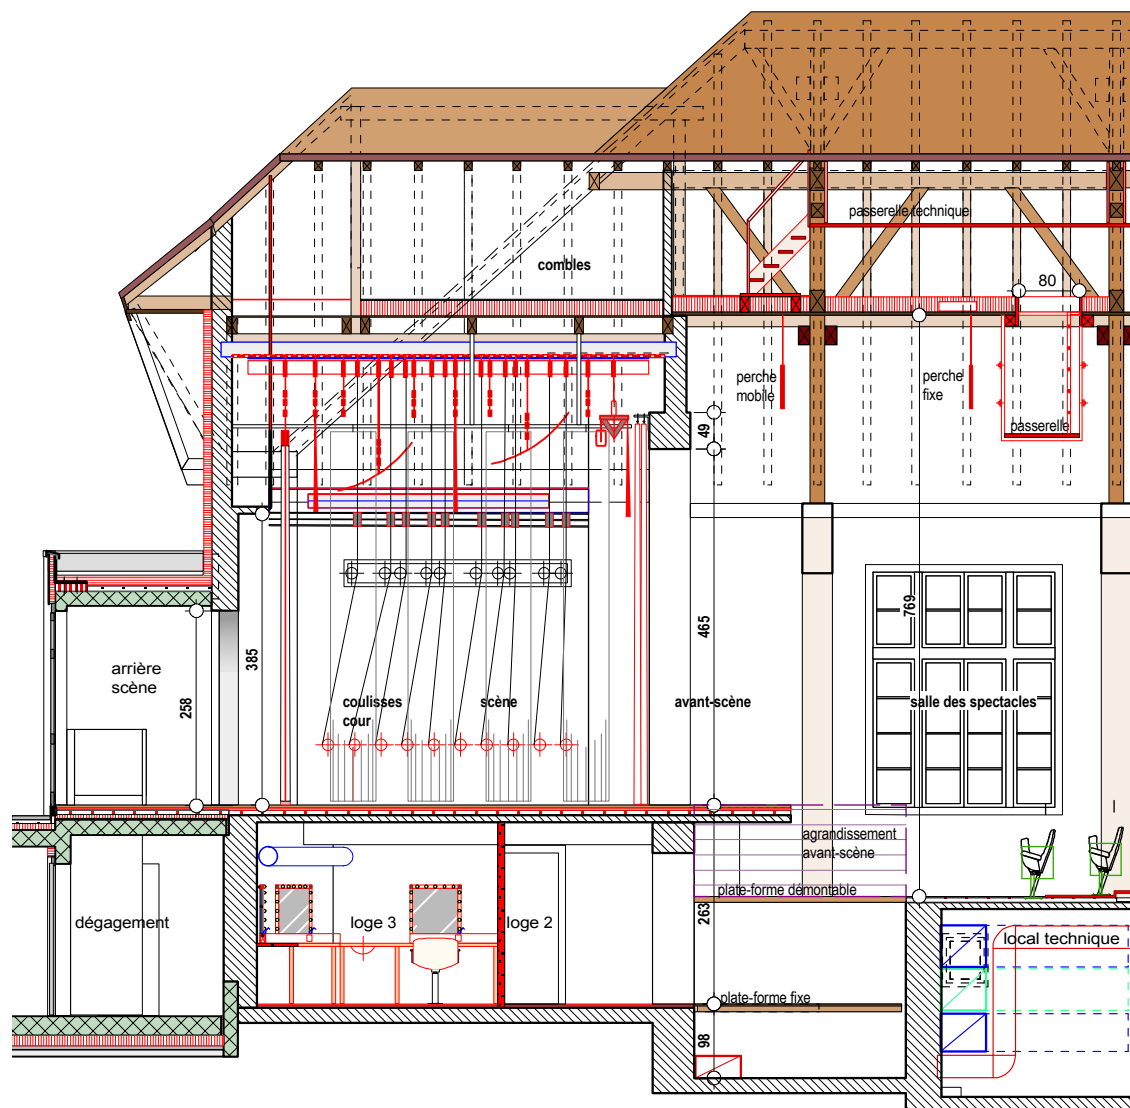

COMMUNE DE COLOMBIER GRANDE SALLE



COUPE LONGITUDINALE SCENE


Pierre Steffen
Architecte hes-gan
Guillaume-Farel 20
2003 Neuchâtel 3



Case postale 173
Tél. 032 857 29 12
Fax 032 857 29 38
p_steffen@bluewin.ch
www.architecte-steffen.ch

Echelle
Date

1:100
12.03.2008

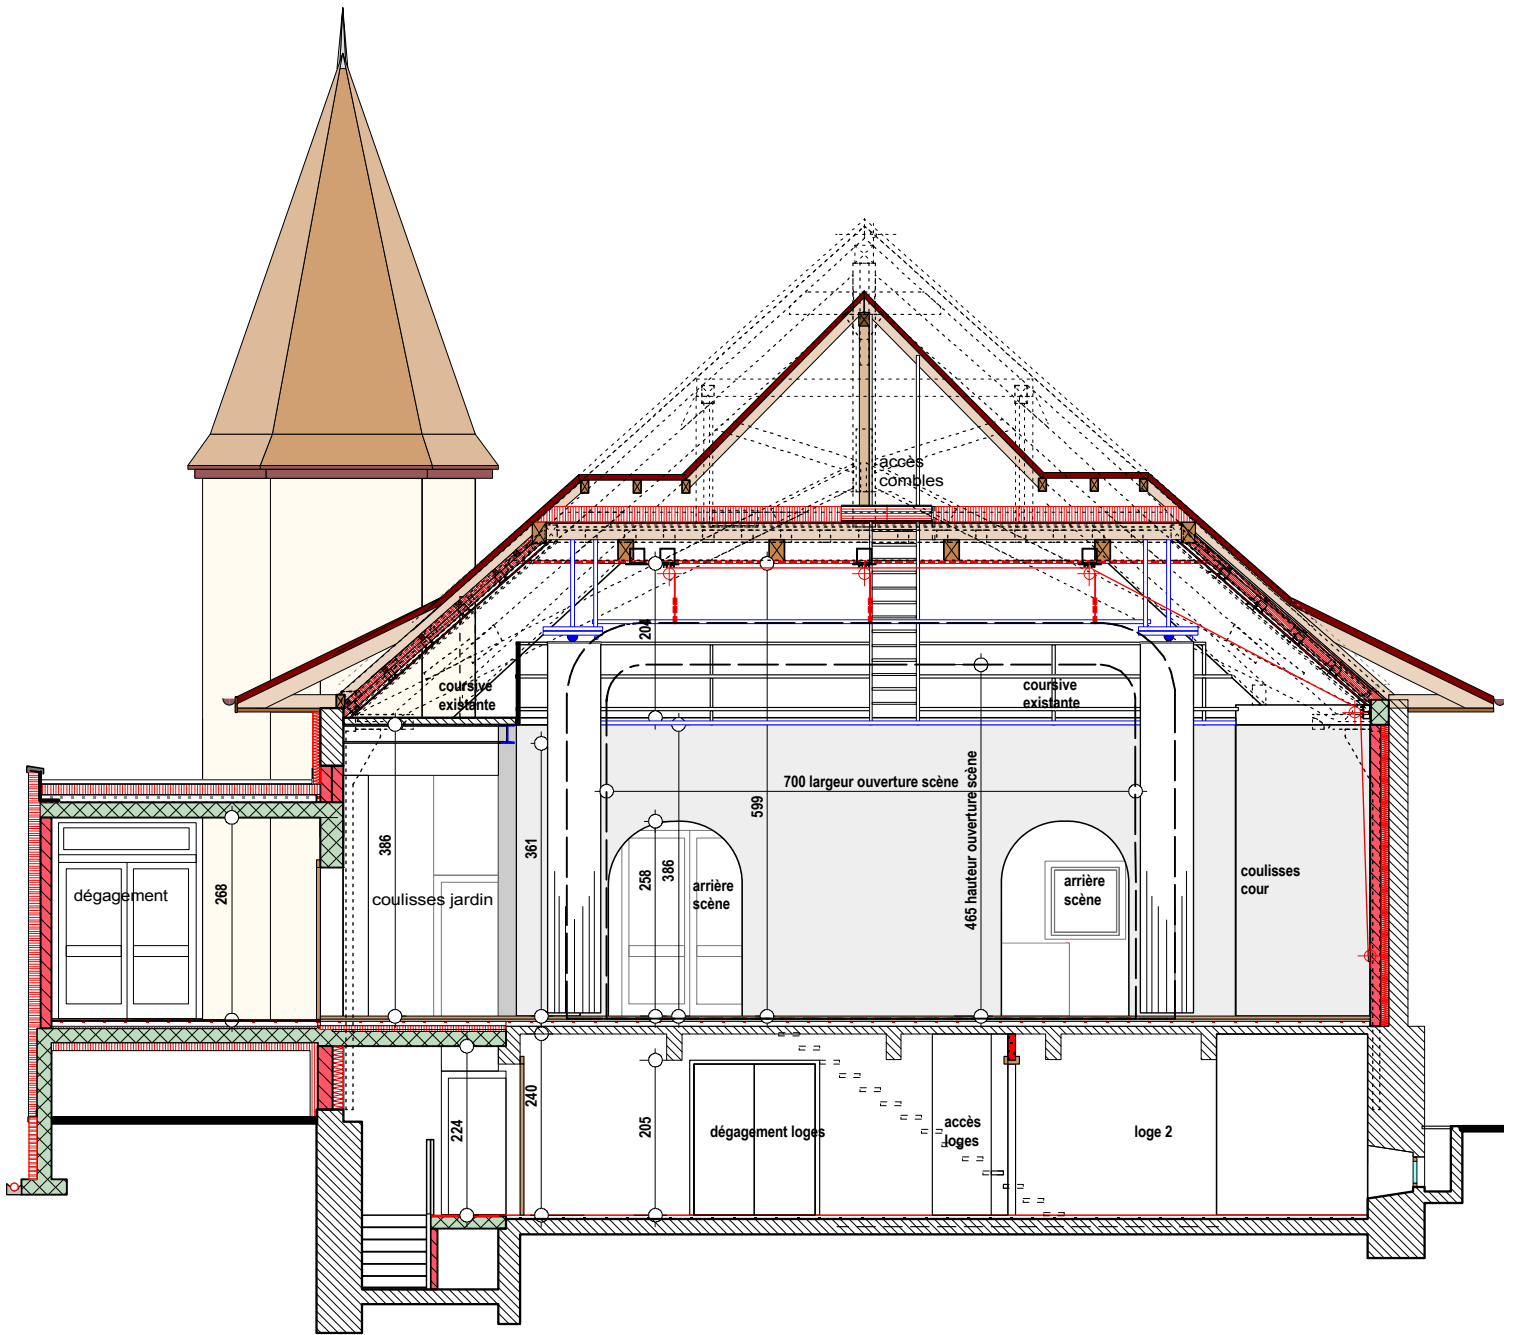

COMMUNE DE COLOMBIER GRANDE SALLE



COUPE TRANSVERSALE SCENE

Pierre Steffen
Architecte hes-gan
Guillaume-Farel 20
2003 Neuchâtel 3



Case postale 173
Tél. 032 857 29 12
Fax 032 857 29 38
p_steffen@bluewin.ch
www.architecte-steffen.ch

Echelle 1:100
Date 12.03.2008